



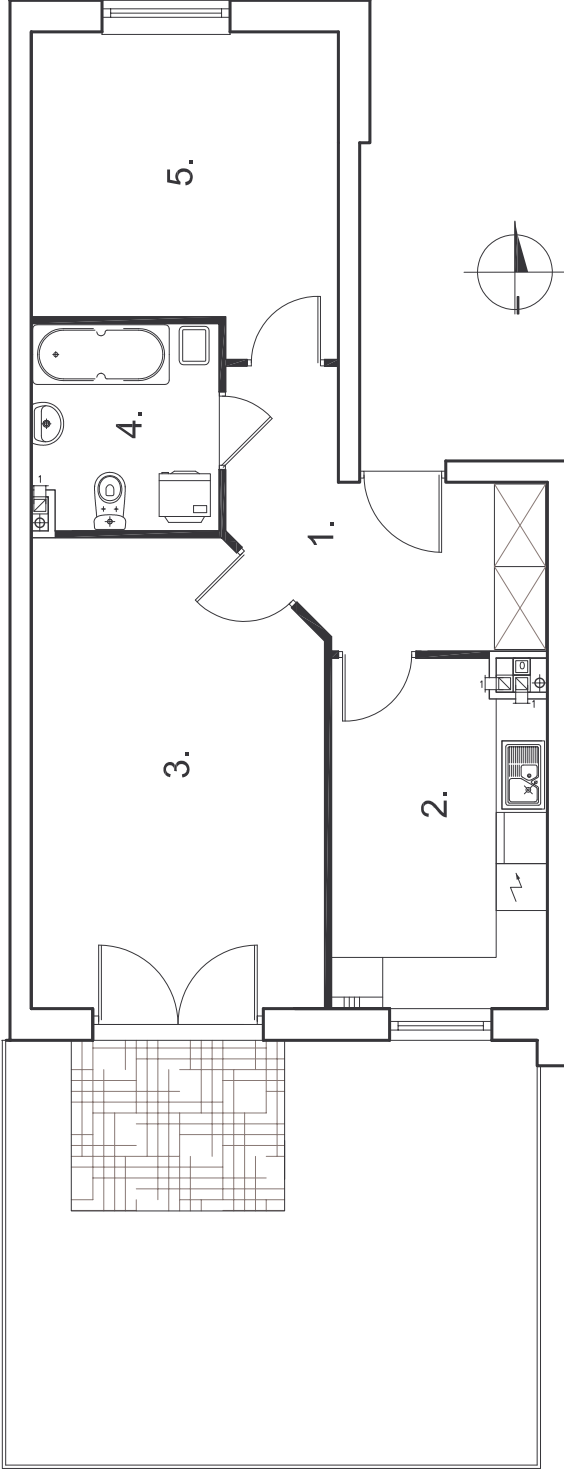

00-078 Warszawa Pl. Pilsudskiego 3, tel. (0-22) 351-68-80 fax (0-22) 351-68-89

**OSIEDLE MIESZKANIOWE  
"REGATY"  
w rejonie ulicy Kobiątka  
w WARSZAWIE  
etap II  
BUDYNEK "G"  
MIESZKANIE NR ...**

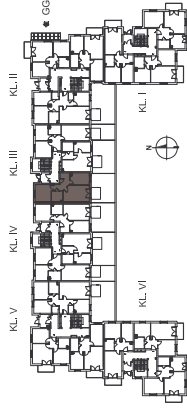

PIĘTRO	POWIERZCHNIA	MIESZKANIE NR
		KL. III
PARTER	54,6	24
I PIĘTRO	-	-
II PIĘTRO	-	-
III PIĘTRO	-	-
LEGENDA	PARTER	I PIĘTRO II PIĘTRO III PIĘTRO
1. PRZEDPOKÓJ	8,3	-
2. KUCHNIA	10,1	-
3. SALON	18,3	-
4. ŁAZIENKA	5,2	-
5. SYPIALNIA	12,7	-
<b>POW. UŻYTKOWA</b>	<b>54,6</b>	-
OGRODEK	31,0	-

**innesprojekt** OPRACOWANIE : PRZEDSIĘWZIĘCIE : KALKULACJA I WYKONANIE INWESTYCYJNYCH  
12-500 BRANISZKA, ul. JACOBOWICZA 72, 00-746 WARSZAWA (022) 742 01 01

ZAŁĄCZNIK OPRACOWANY NA PODSTAWIE PROJEKTU BUDOWLANEGO